


RZUT LOKALU PRZY UL. RYNEK 7/KRAKOWSKA 2 - PARTERU

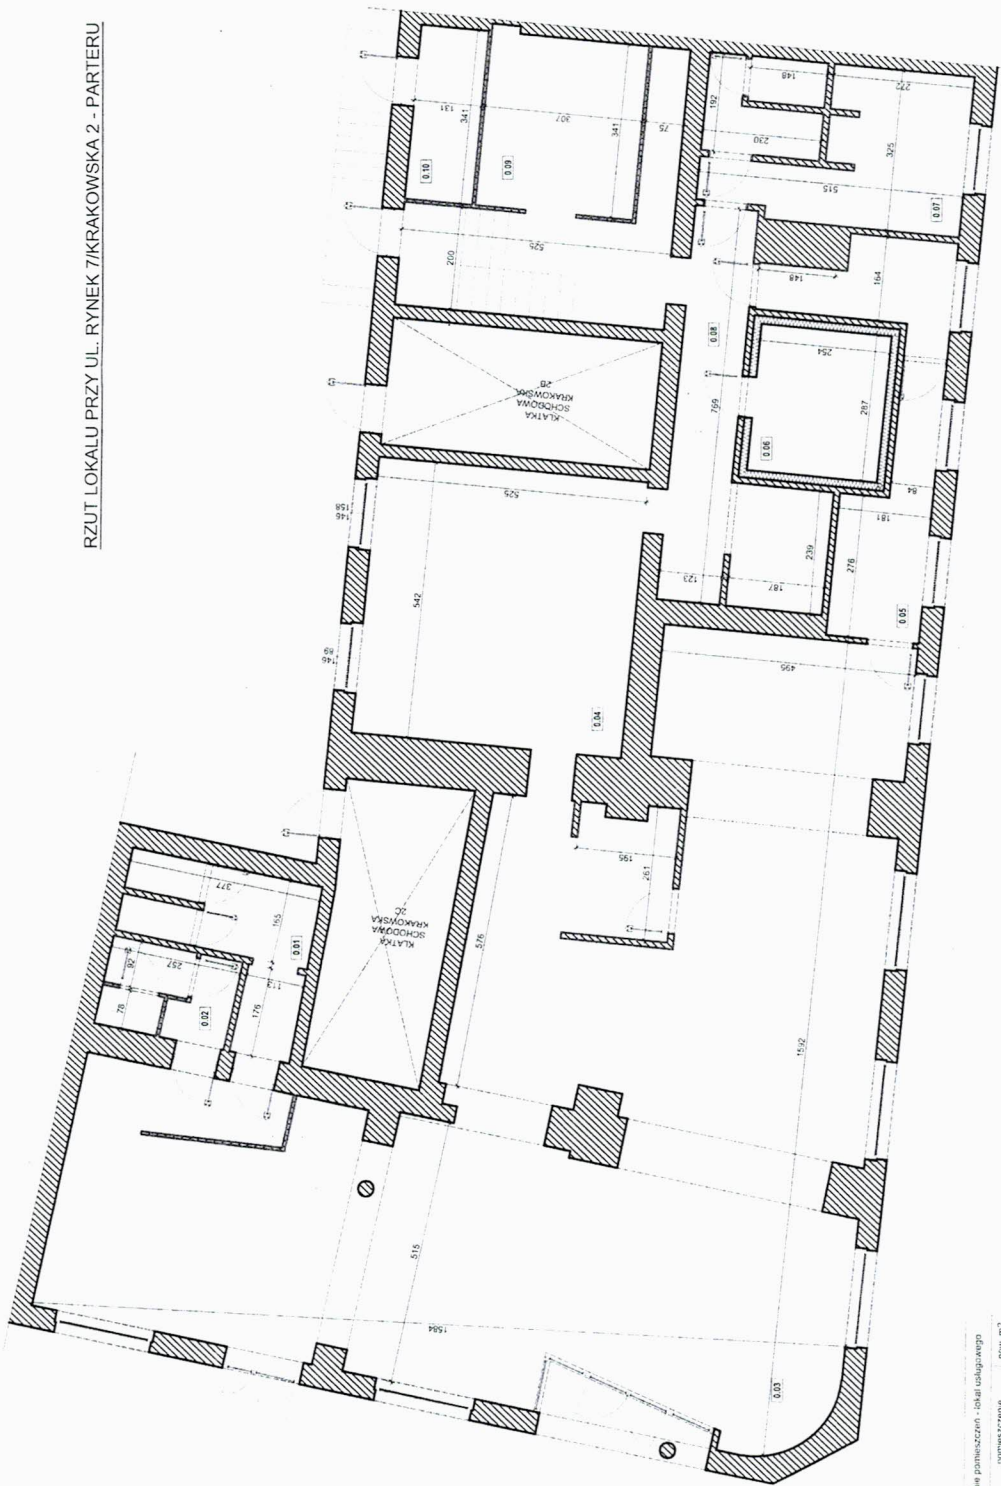

Zestawienie pomieszczeń - lokal usługowego

numer	ponumeracja	pow. m <sup>2</sup>
0.01	składowa	8.70
0.02	składowa	4.80
0.03	sala	156.60
0.04	kuchnia	26.50
0.05	pom. socjalne	14.10
0.06	łazienka	9.00
0.07	pom. socjalno-biuro	15.90
0.08	aktualizacja	27.70
0.09	pom. gospodarcze	11.20
0.10	pom. gospodarcze	4.60
<b>Razem powierzchni:</b>		<b>275.10</b>

w wymiarowaniu nie uwzględniono ścian lekkich działowych oznaczonych kolorem niebieskim



istniejące ściany nośne oraz działkowe

inwestor:

Gmina Tarnowskie Góry  
ul. Rynek 4, 42-600 Tarnowskie Góry

zarządca:

Zarząd Nieruchomości Tarnogórskich Sp. z o.o.  
ZNT ul. Towarowa 1, 42-600 Tarnowskie Góry

temat: STAN TECHNICZNY I INWENTARYZACJA LOKALU UŻYTKOWEGO PRZY UL. RYNEK 7/KRAKOWSKA 2 W TARNOWSKICH GÓRACH

Lokal użytkowy, ul. Rynek 7/Krakowska 2, 42-600 Tarnowskie Góry


Rzut parteru - część przynależna do lokalu

OPRACOWAŁ:


mgr inż. MATEUSZ ALCKER

RYS: I-02

mgr inż. GRZEGORZ JARON

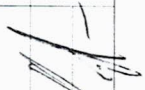

RZUT LOKALU PRZY UL. RYNEK 7/KRAKOWSKA 2 - PIWNICA

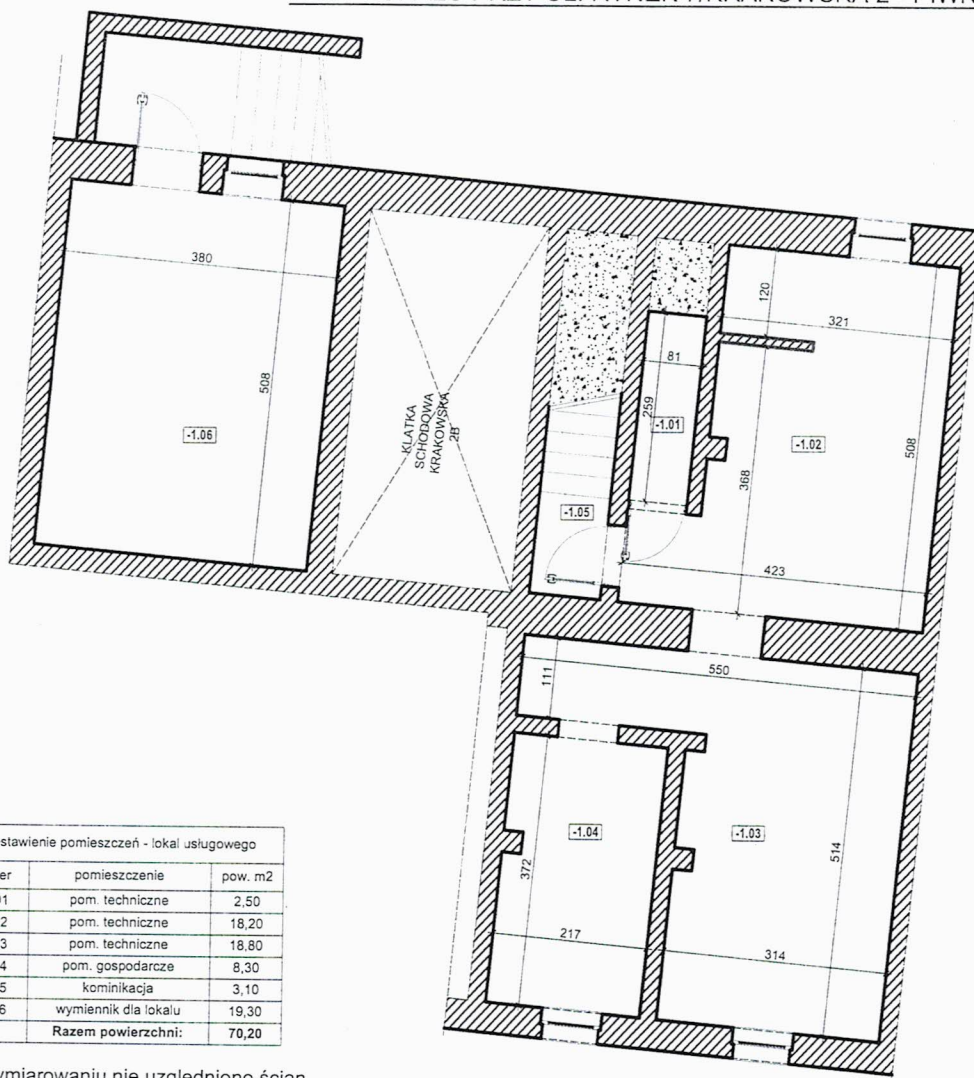

Zestawienie pomieszczeń - lokal usługowego		
numer	pomieszczenie	pow. m2
-1.01	pom. techniczne	2,50
-1.02	pom. techniczne	18,20
-1.03	pom. techniczne	18,80
-1.04	pom. gospodarcze	8,30
-1.05	kominikacja	3,10
-1.06	wymiennik dla lokalu	19,30
Razem powierzchni:		70,20

w wymiarowaniu nie uzgledniono ścian lekkich działowych oznaczonych kolorem niebieskim



Isniejące ściany nośne oraz działowe

inwestor:

Gmina Tarnowskie Góry  
ul. Rynek 4, 42-600 Tarnowskie Góry

zarządca:



Zarząd Nieruchomości Tarnogórskich Sp. z o.o.  
ul. Towarowa 1, 42-600 Tarnowskie Góry

temat:

STAN TECZNICZNY I INWENTARYZACJA LOKALU UŻYTKOWEGO PRZY  
UL. RYNEK 7/KRAKOWSKA 2 W TARNOWSKICH GÓRACH

Lokal użytkowy, ul. Rynek 7/Krakowska 2, 42-600 Tarnowskie Góry

Rzut piwnicy - część przynależna do lokalu

OPRACOWAŁ:

mgr inż. MATEUSZ ALCER

mgr inż. GRZEGORZ JAROŃ

RYS: I-01